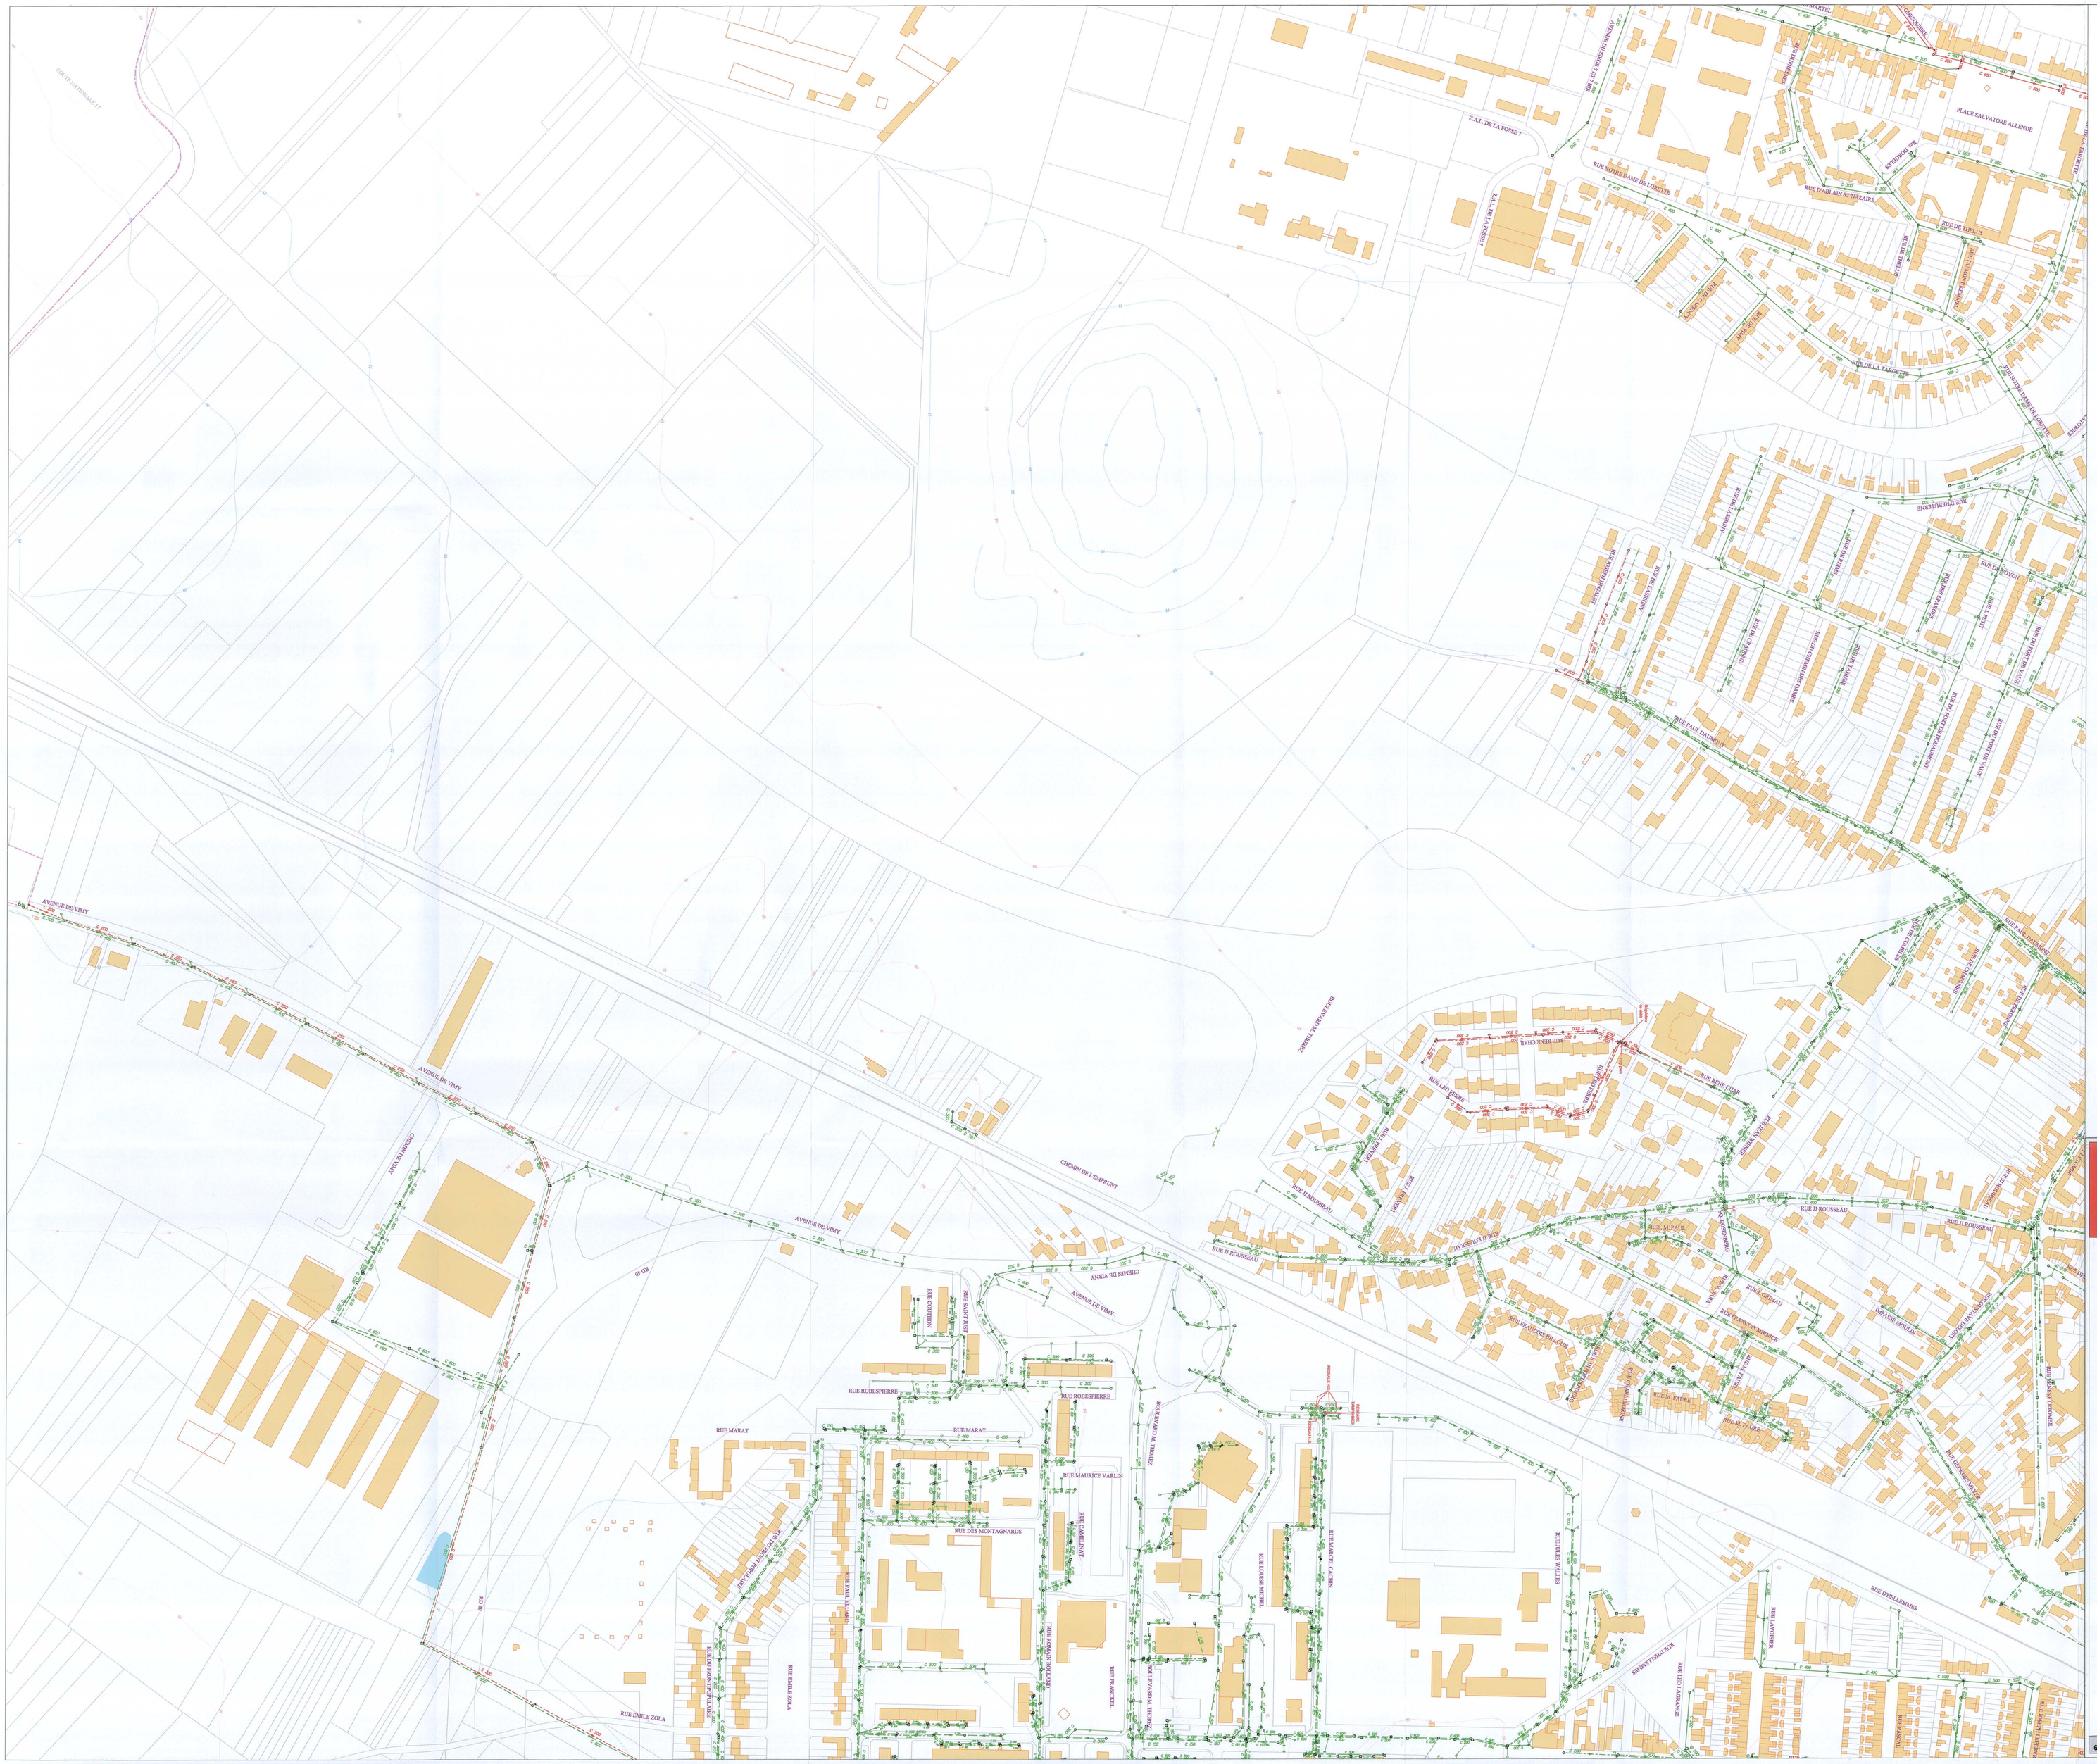

LEGENDE

Eléments :

- Avaloir
- Grille
- Avaloir - Grille
- Bouche à filtre(s)
- Piquage
- Regard Fictif
- Regard Perte
- Regard Borgne
- Regard sous Macadam
- Regard Chaussée
- Regard Trottoir
- Regard Déversoir d'Orage
- Regard Déversoir Hydraulique
- Chambre
- Chambre de visite
- Station de Refoulement
- Station de Relevage
- Station d'Epuration
- Réservoir de chasse

Réseaux :

- Privé
- Communal
- Départ
- Fluvial Canalisé

Types de Réseaux :

- Unitaire
- Refoulement
- Eau Pluviale
- Eau Usée
- Fossé

Symbolisation Techniques Alternatives :

- Noue (engazonnée ou plantée avec ou sans massif drainant)
- Bassin (bâché, végétalisé et enterré)
- Structures Réservoir (chaussée réservoir enrobé classique ou enrobé poreux, dalles engazonnées et tranchée drainante)
- Bassin divers (tampon ou de stockage)

VEOLIA
Nord Ouest
Direction Technique Régionale
Service Gestion Patrimoniale
Site d'Arras

Communauté d'Agglomération de Lens-Liévin

AVION

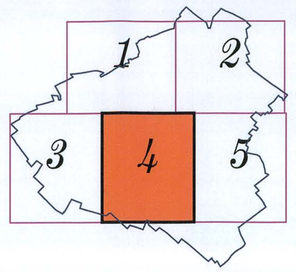

Réseaux d'assainissement

EDITION LIMITEE

eaux de l'artois
CENTRE ARTOIS
Parc d'Activités "Les Meulins"
3 Rue Saint Louis
62300 LENS
TEL : 03. 21. 79. 12. 12.
FAX : 03. 21. 42. 26. 65.

62065-A _ 4 | Modifié le : 05/10/2010 | Edition du : 29/09/2014 | Echelle : 1 / 2000